


# ECORASTER – BLOXX


## POCHÔDZNÁ PLOCHA

M 1:10

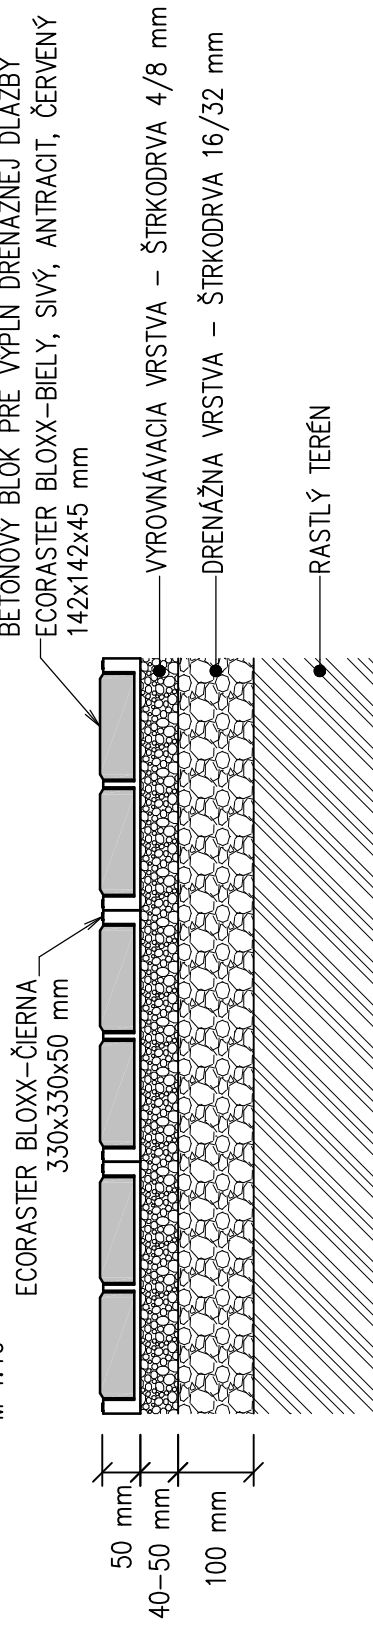


## PLOCHA PRE OSOBNÉ AUTOMOBILY

M 1:10

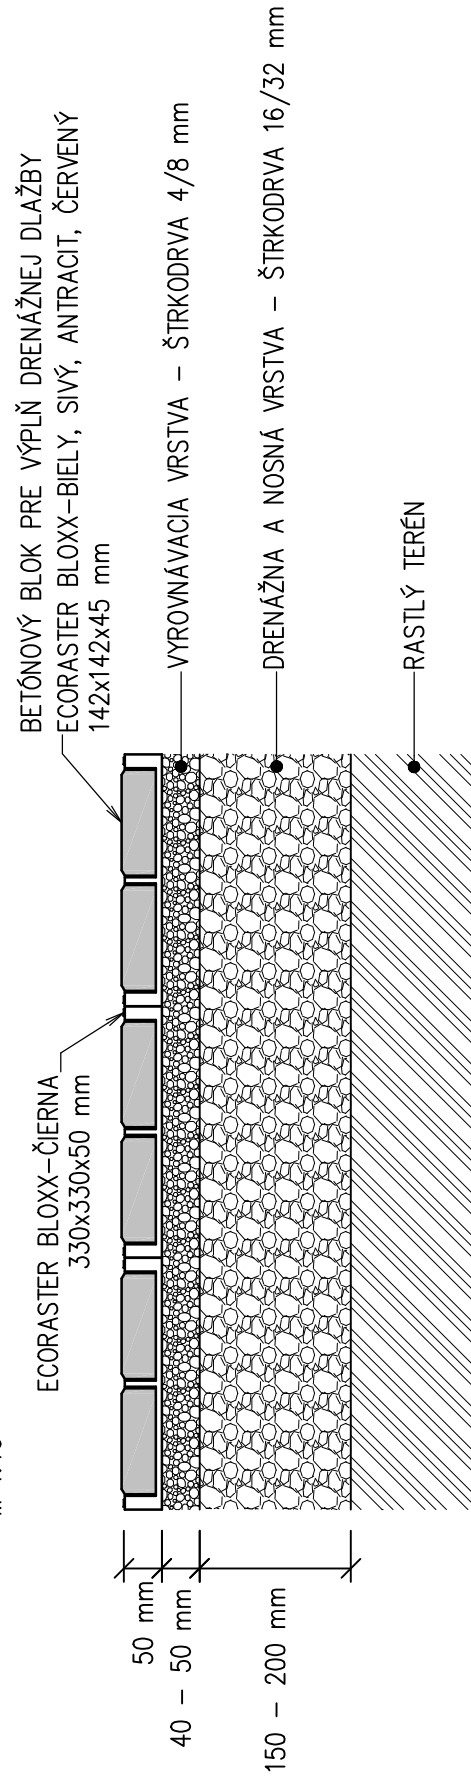

## PLOCHA PRE NÁKLADNÉ AUTOMOBILY

M 1:10

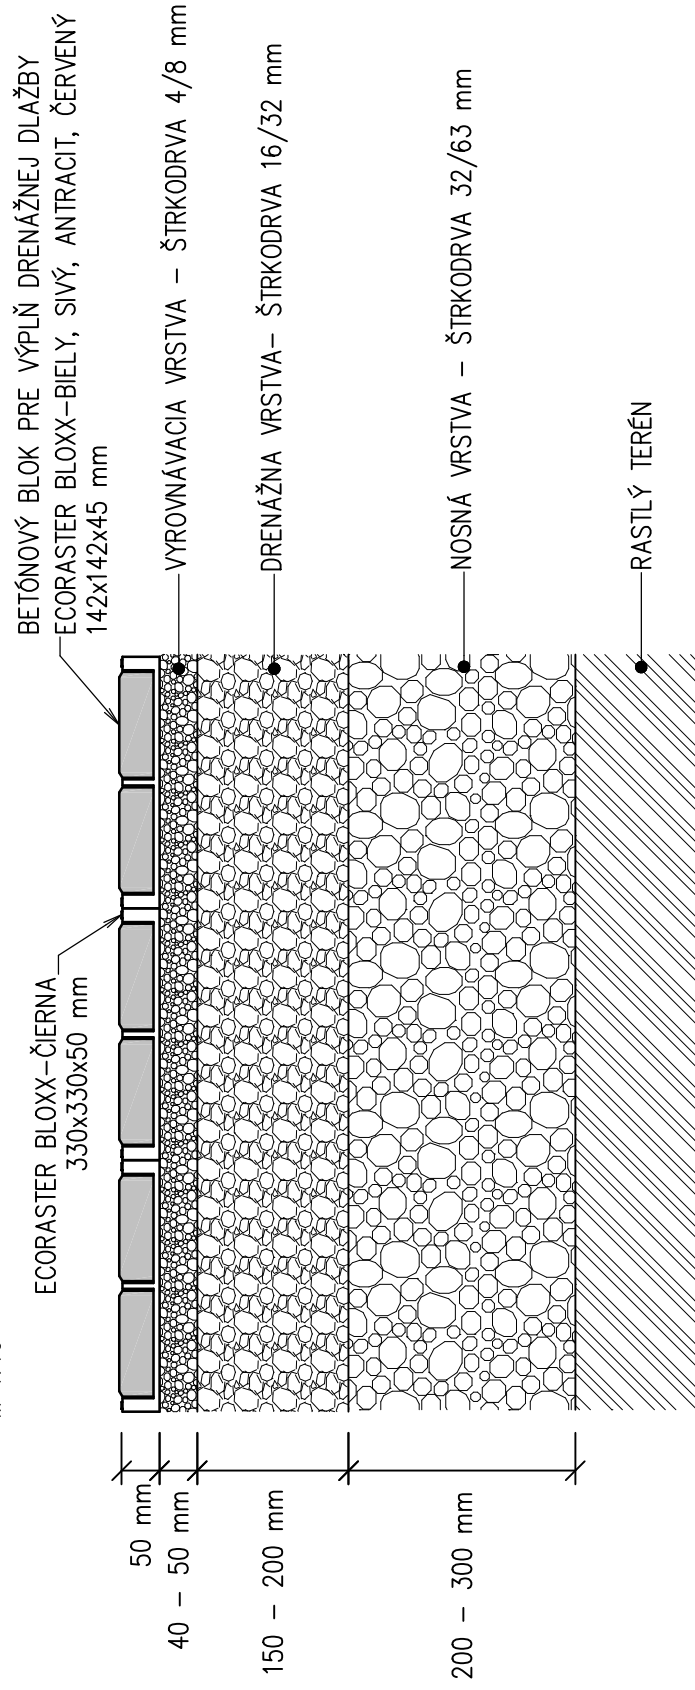

# ECORASTER BLOXX



### ECORASTER BLOXX

ROZMERY: 330x330x50 mm  
 VÝŠKA: 50 mm  
 MATERIÁL: 100% RECYKLOVANÝ MATERIÁL (LD-PE)  
 HRúbKA STENY: DO 5,0 mm  
 NOSNOSŤ: 800t/m<sup>2</sup>  
 HMOTNOSŤ (ks): 0,78 kg  
 HMOTNOSŤ (m<sup>2</sup>): 7,02 kg  
 PLOCHA NA JEDNEJ PALETE: 57,33 m<sup>2</sup>

# ECORASTER BLOXX 0.5



### ECORASTER BLOXX 0.5

ROZMERY: 180x330x50 mm  
 VÝŠKA: 50 mm  
 MATERIÁL: 100% RECYKLOVANÝ MATERIÁL (LD-PE)  
 HRúbKA STENY: DO 5,0 mm  
 NOSNOSŤ: 800t/m<sup>2</sup>  
 HMOTNOSŤ (ks): 0,54 kg

# BETÓNOVÝ BLOK



### BETÓNOVÉ BLOKY


ROZMERY: 142x142x45 mm  
 VÝŠKA: 45 mm  
 MATERIÁL: BETÓN  
 FARBA: BIELA, SIVÁ, ANTRACIT, ČERVENÁ  
 HMOTNOSŤ (ks): 2,12 kg  
 HMOTNOSŤ (m<sup>2</sup>): 76,32 kg  
 POČET NA JEDNEJ PALETE: 432 ks

# ECORASTER BLOXX VYPLNENÝ BETÓNOVÝMI BLOKMI

## ECORASTER BLOXX 0.5



## ECORASTER BLOXX

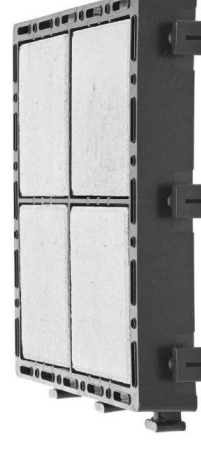

### POZNÁMKA:

- ZACHOVAŤ MINIMÁLNE 5 CM DILATAČNÚ ŠKÁRU PO CELOM OBVODE PLOCHY
- PO POLOŽENÍ KAŽDEJ VRSTVY DOPORUČUJEME PLOCHU ZHUTNIŤ VIBRAČNOU DOSKOU
- NA 1m<sup>2</sup> JE POTREBNÝCH 9 ks MODULOV ECORASTER BLOXX

Vypracoval Ing. Š. Varga	KRESLIL Ing. Š. Varga	KONTROLOVAL Ladislav Gál	 Národné sv. Egídiá 95, 058 01 Poprad www.vodkan.sk
	DOVA, a.s., Kirilovova 115, 739 21Paskov		
<b>ECORASTER – BLOXX</b>			formát 2xA4(A3)
<b>DETAIL ULOŽENIA DRENÁŽNEJ DLAŽBY ECORASTER BLOXX, VYPLNENEJ BETÓNOVÝMI BLOKMI, PODĽA DRUHU ZATAŽENIA POVRHU</b>			Mierka 1:10 Č. výkresu EBO1