


ECORASTER – ZÁSYP ŠTRKOM

POCHŔDZNÁ PLOCHA

M 1:10

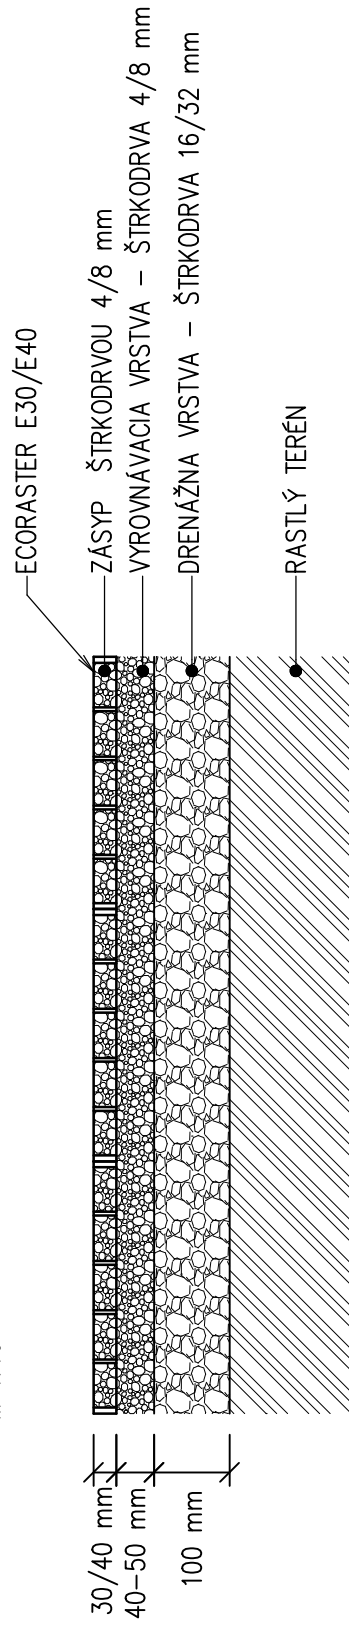

ECORASTER E30


ECORASTER E30

ROZMERY: 330x330x30 mm
 VÝŠKA: 30 mm
 MATERIÁL: 100% RECYKLOVANÝ MATERIÁL (LD-PE)
 HRúbKA STENY: 4,4 mm
 NOSNOSŤ: 800t/m²
 HMOTNOSŤ (ks): 0,59 kg
 HMOTNOSŤ (m²): 5,31 kg
 PLOCHA NA JEDNEJ PALETE: 94,66 m²



PLOCHA PRE OSOBNÉ AUTOMOBILY

M 1:10

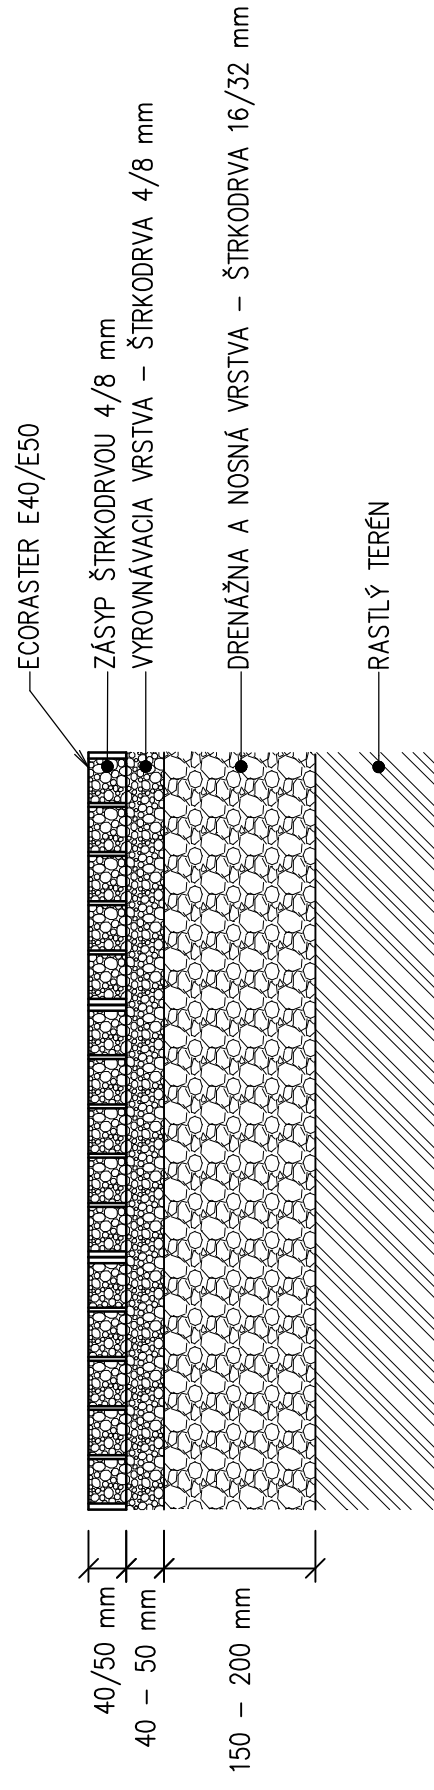

ECORASTER E40


ECORASTER E40

ROZMERY: 330x330x40 mm
 VÝŠKA: 40 mm
 MATERIÁL: 100% RECYKLOVANÝ MATERIÁL (LD-PE)
 HRúbKA STENY: 3,6 mm
 NOSNOSŤ: 800t/m²
 HMOTNOSŤ (ks): 0,67 kg
 HMOTNOSŤ (m²): 6,03 kg
 PLOCHA NA JEDNEJ PALETE: 74,67 m²



PLOCHA PRE NÁKLADNÉ AUTOMOBILY

M 1:10

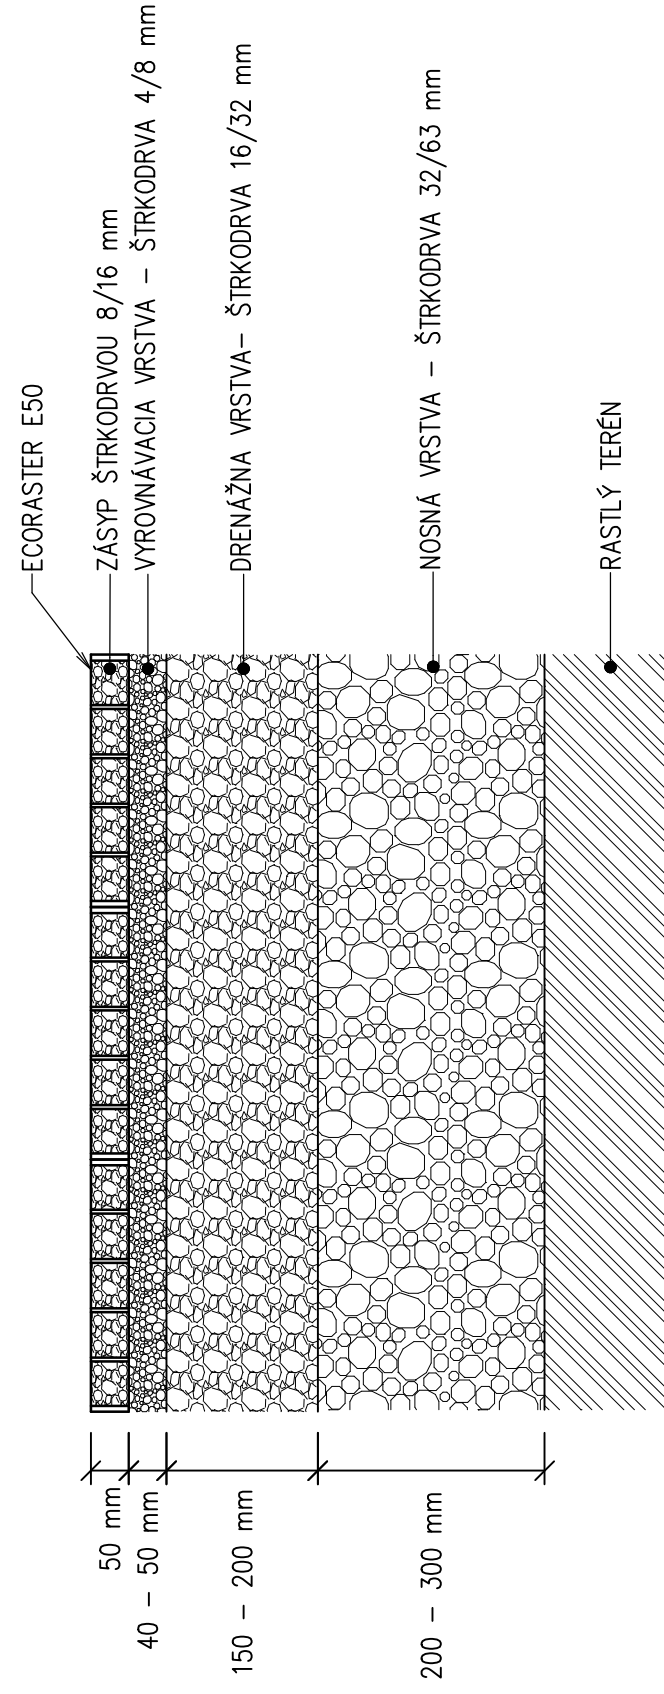

ECORASTER E50

ECORASTER E50

ROZMERY: 330x330x50 mm
 VÝŠKA: 50 mm
 MATERIÁL: 100% RECYKLOVANÝ MATERIÁL (LD-PE)
 HRúbKA STENY: 5,0 mm
 NOSNOSŤ: 800t/m²
 HMOTNOSŤ (ks): 0,98 kg
 HMOTNOSŤ (m²): 8,82 kg
 PLOCHA NA JEDNEJ PALETE: 57,33 m²



POZNÁMKA:

- ZACHOVAŤ MINIMÁLNE 5 CM DILATAČNÚ ŠKÁRU PO CELOM OBVODE PLOCHY
- PO POLOŽENÍ KAŽDEJ VRSTVY DOPORUČUJEME PLOCHU ZHUTNIŤ VIBRAČNOU DOSKOU
- NA 1m² JE POTREBNÝCH 9 ks MODULOV ECORASTER E30/E40/E50

Vypracoval Ing. Š. Varga	KRESLIL Ing. Š. Varga	KONTROLOVAL Ladislav Gál	 Nármestie sv. Egídia 95, 058 01 Poprad www.vodkan.sk
DOVA, a.s., Kirilovova 115, 739 21Paskov			
<h2>ECORASTER – ZÁSYP ŠTRKOM</h2>			formát 2xA4(A3)
<h3>DETAIL ULOŽENIA ZATRAVŇOVACEJ DLAŽBY SYSTÉMU ECORASTER E30/E40/E50, PODĽA DRUHU ZATAŽENIA POVRHÚ</h3>			č. výkresu <h1>1:10</h1> <h1>ES01</h1>