


# ECORASTER – BLOXX

## PLOCHA PRE NÁKLADNÉ AUTOMOBILY

M 1:10

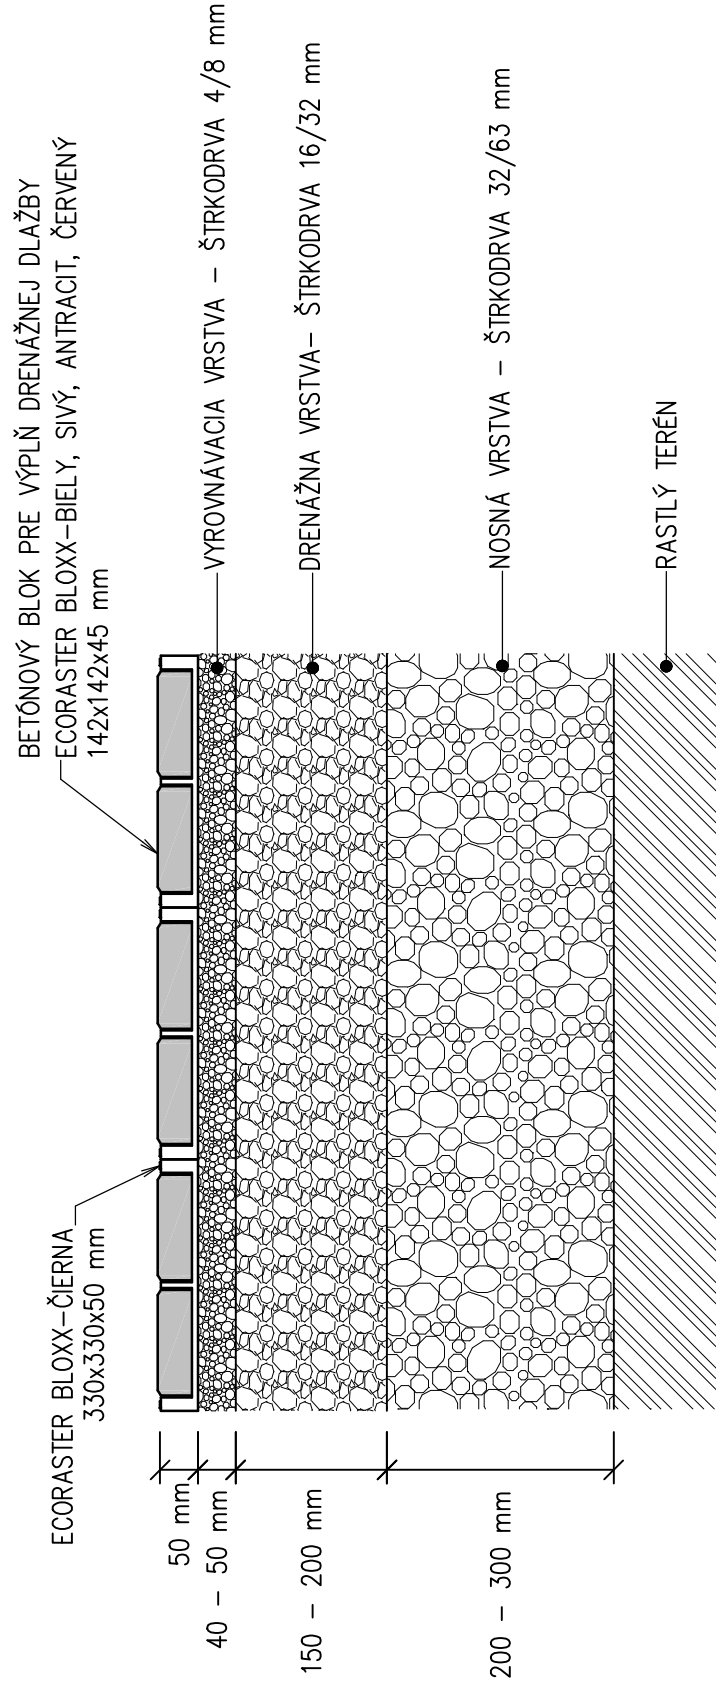

# ECORASTER BLOXX



### ECORASTER BLOXX

ROZMERY: 330x330x50 mm  
VÝŠKA: 50 mm  
MATERIÁL: 100% RECYKLOVANÝ MATERIÁL (LD-PE)  
HRúbKA STENY: DO 5,0 mm  
NOSNOSŤ: 800t/m<sup>2</sup>  
HMOTNOSŤ (ks): 0,78 kg  
HMOTNOSŤ (m<sup>2</sup>): 7,02 kg  
PLOCHA NA JEDNEJ PALETE: 57,33 m<sup>2</sup>

# ECORASTER BLOXX 0.5



### ECORASTER BLOXX 0.5

ROZMERY: 180x330x50 mm  
VÝŠKA: 50 mm  
MATERIÁL: 100% RECYKLOVANÝ MATERIÁL (LD-PE)  
HRúbKA STENY: DO 5,0 mm  
NOSNOSŤ: 800t/m<sup>2</sup>  
HMOTNOSŤ (ks): 0,54 kg

# BETÓNOVÝ BLOK



### BETÓNOVÉ BLOKY


ROZMERY: 142x142x45 mm  
VÝŠKA: 45 mm  
MATERIÁL: BETÓN  
FARBA: BIELA, SIVÁ, ANTRACIT, ČERVENÁ  
HMOTNOSŤ (ks): 2,12 kg  
HMOTNOSŤ (m<sup>2</sup>): 76,32 kg  
POČET NA JEDNEJ PALETE: 432 ks

## ECORASTER BLOXX VYPLNENÝ BETÓNOVÝMI BLOKMI

### ECORASTER BLOXX 0.5




### ECORASTER BLOXX

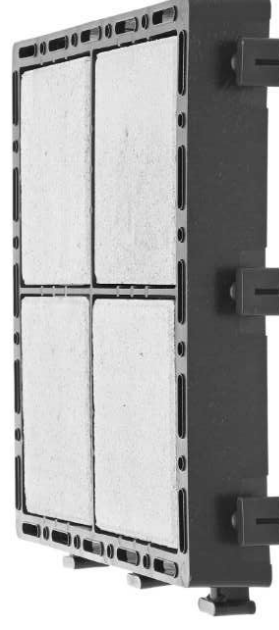

### POZNÁMKA:

- ZACHOVAŤ MINIMÁLNE 5 CM DILATAČNÚ ŠKÁRU PO CELOM OBVODE PLOCHY
- PO POLOŽENÍ KAŽDEJ VRSTVY DOPORUČUJEME PLOCHU ZHUTNIŤ VIBRAČNOU DOSKOU
- NA 1m<sup>2</sup> JE POTREBNÝCH 9 ks MODULOV ECORASTER BLOXX

Vyracoval Ing. Š. Varga	KRESLIL Ing. Š. Varga	KONTROLOVAL Ladislav Gál	 Námestie sv. Egídia 95, 058 01 Poprad www.vodkan.sk
	DOVA, a.s., Kirilovova 115, 739 21 Paskov		
ECORASTER – BLOXX  DETAIL ULOŽENIA DRENÁŽNEJ DLAŽBY ECORASTER BLOXX, VYPLNENEJ BET. BLOKMI NÁKLADNÉ AUTOMOBILY			Mierka <b>1:10</b> Č. výkresu <b>EBO4</b>