


KOMBINÁCIA ECORASTER BLOXX–TRÁVNIK


PLOCHA PRE OSOBNÉ AUTOMOBILY

M 1:10

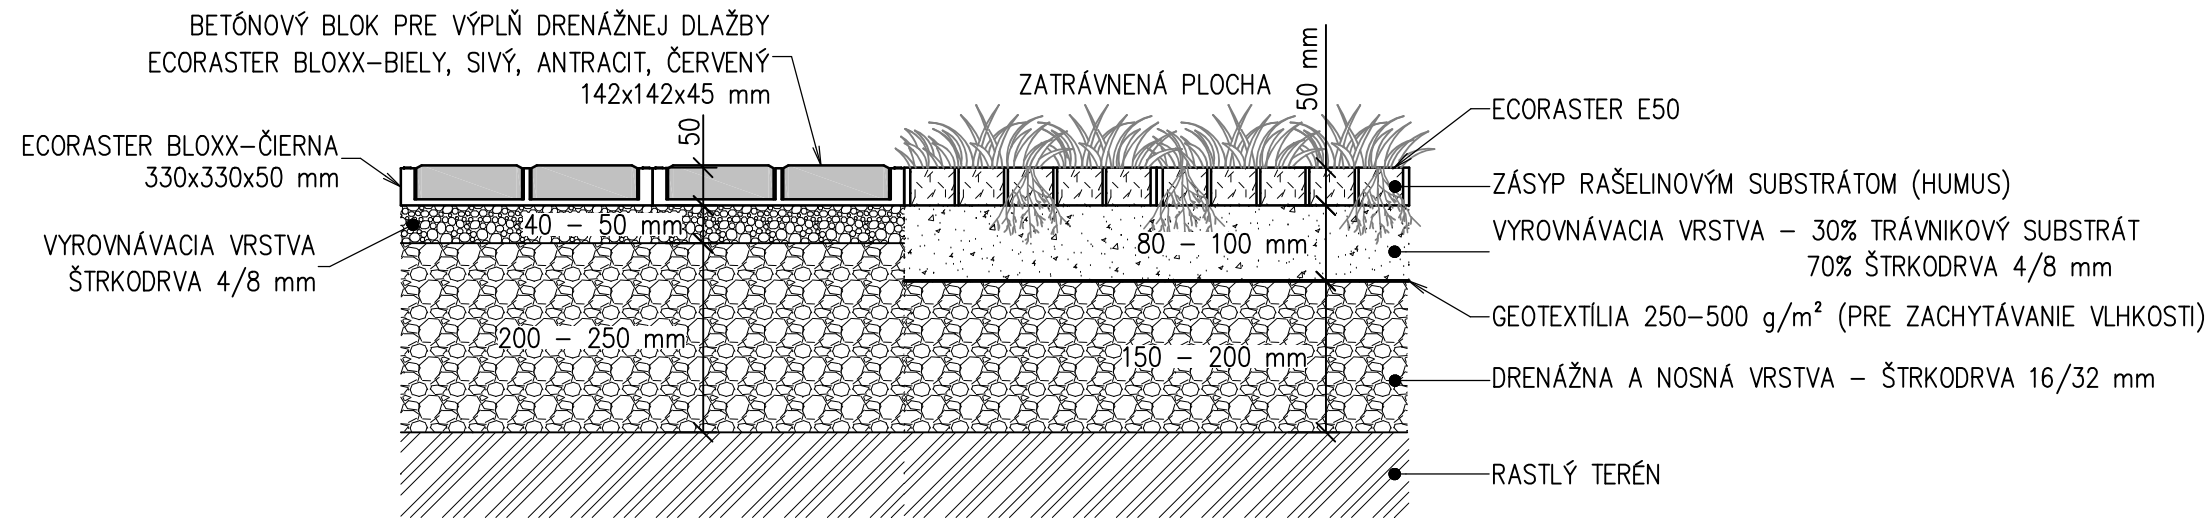


PLOCHA PRE NÁKLADNÉ AUTOMOBILY

M 1:10

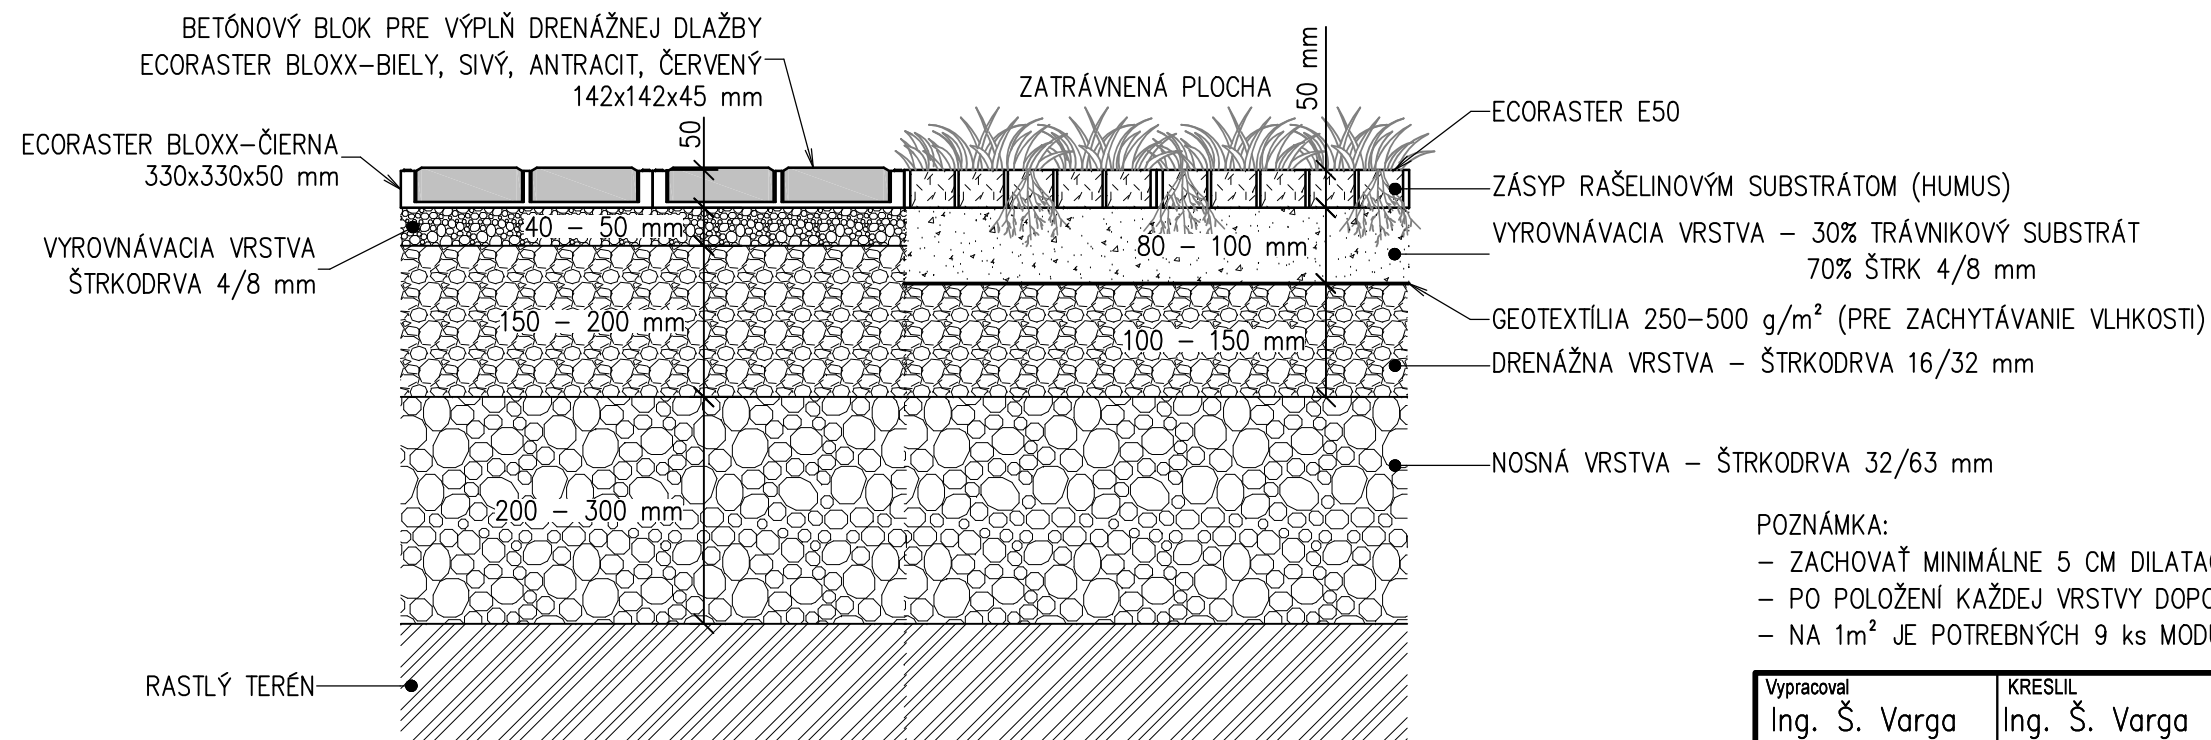

POZNÁMKA:

- ZACHOVAŤ MINIMÁLNE 5 CM DILATAČNÚ ŠKÁRU PO CELOM OBVODE PLOCHY
- PO POLOŽENÍ KAŽDEJ VRSTVY DOPORUČUJEME PLOCHU ZHUTNIŤ VIBRAČNOU DOSKOU
- NA 1m² JE POTREBNÝCH 9 ks MODULOV ECORASTER BLOXX

Vypracoval Ing. Š. Varga	KRESLIL Ing. Š. Varga	KONTROLOVAL Ladislav Gál	 Projektovanie vodovodov a kanalizácií Námestie sv. Egídia 95, 058 01 Poprad www.vodkan.sk
DOVA,a.s., Kirilovova 115, 739 21Paskov			
ECORASTER BLOXX–TRÁVNIK			formát 2xA4(A3)
DETAIL ULOŽENIA KOMBINÁCIÍ VÝPLNÍ DLAŽIEB, POĎĽA DRUHU ZAŤAŽENIA POVRHU			Mierka 1:10 Č. výkresu EBT01