


ECORASTER – BLOXX

PLOCHA PRE OSOBNÉ AUTOMOBILY

M 1:10

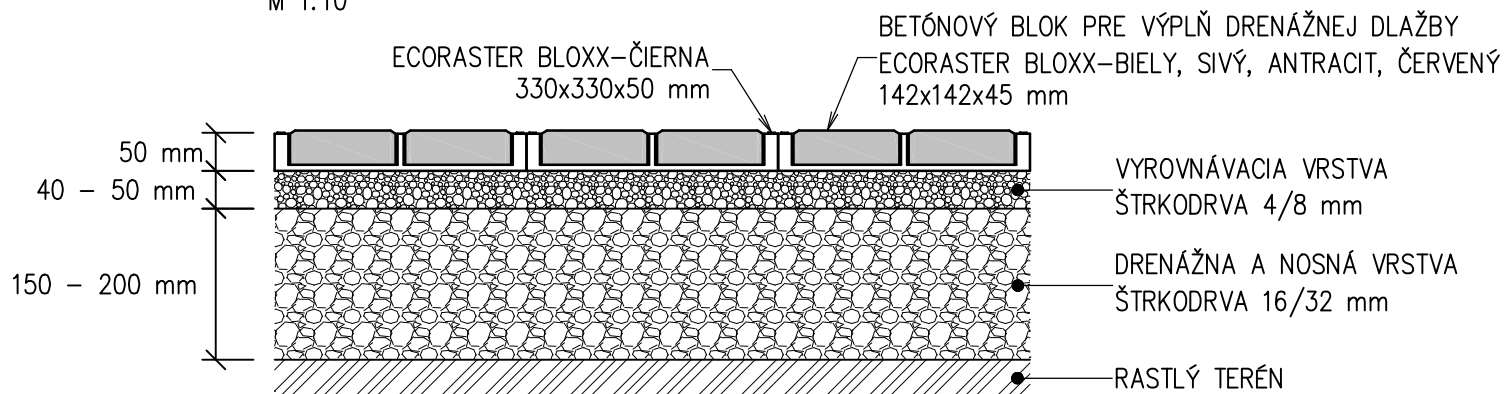


ECORASTER BLOXX



ECORASTER BLOXX

ROZMERY: 330x330x50 mm
 VÝŠKA: 50 mm
 MATERIÁL: 100% RECYKLOVANÝ MATERIÁL (LD-PE)
 HRÚBKA STENY: DO 5,0 mm
 NOSNOSŤ: 800t/m²
 HMOTNOSŤ (ks): 0,78 kg
 HMOTNOSŤ (m²): 7,02 kg
 PLOCHA NA JEDNEJ PALETE: 57,33 m²

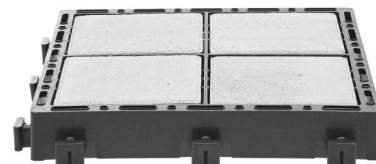


ECORASTER BLOXX 0.5



ECORASTER BLOXX 0.5

ROZMERY: 180x330x50 mm
 VÝŠKA: 50 mm
 MATERIÁL: 100% RECYKLOVANÝ MATERIÁL (LD-PE)
 HRÚBKA STENY: DO 5,0 mm
 NOSNOSŤ: 800t/m²
 HMOTNOSŤ (ks): 0,54 kg

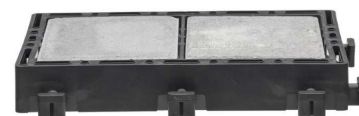

BETÓNOVÝ BLOK




BETÓNOVÉ BLOKY

ROZMERY: 142x142x45 mm
 VÝŠKA: 45 mm
 MATERIÁL: BETÓN
 FARBA: BIELA, SIVÁ, ANTRACIT, ČERVENÁ
 HMOTNOSŤ (ks): 2,12 kg
 HMOTNOSŤ (m²): 76,32 kg
 POČET NA JEDNEJ PALETE: 432 ks

POZNÁMKA:

- ZACHOVAŤ MINIMÁLNE 5 CM DILATAČNÚ ŠKÁRU PO CELOM OBVODE PLOCHY
- PO POLOŽENÍ KAŽDEJ VRSTVY DOPORUČUJEME PLOCHU ZHUTNIŤ VIBRAČNOU DOSKOU
- NA 1m² JE POTREBNÝCH 9 ks MODULOV ECORASTER BLOXX

Vypracoval Ing. Š. Varga	KRESLIL Ing. Š. Varga	KONTROLOVAL Ladislav Gál	 Námestie sv. Egídia 95, 058 01 Poprad www.vodkan.sk
DOVA,a.s., Kirilovova 115, 739 21Paskov			
<h2>ECORASTER-BLOXX</h2>			
DETAIL ULOŽENIA DRENÁŽNEJ DLAŽBY ECORASTER BLOXX, VYPLNENEJ BET. BLOKMI OSOBNÉ AUTOMOBILY			formát A4 Mierka 1:10 Č. výkresu EB03